



PLAN DE SITUATION

Commune de Corminboeuf

Propriétaire: Faoro Didier et Valérie

Plan: 2

Echelle 1:500


Coord.: 574 760 / 184 100

Date: 28.08.2018



Bien-fonds : 49

Surface: 650 m²

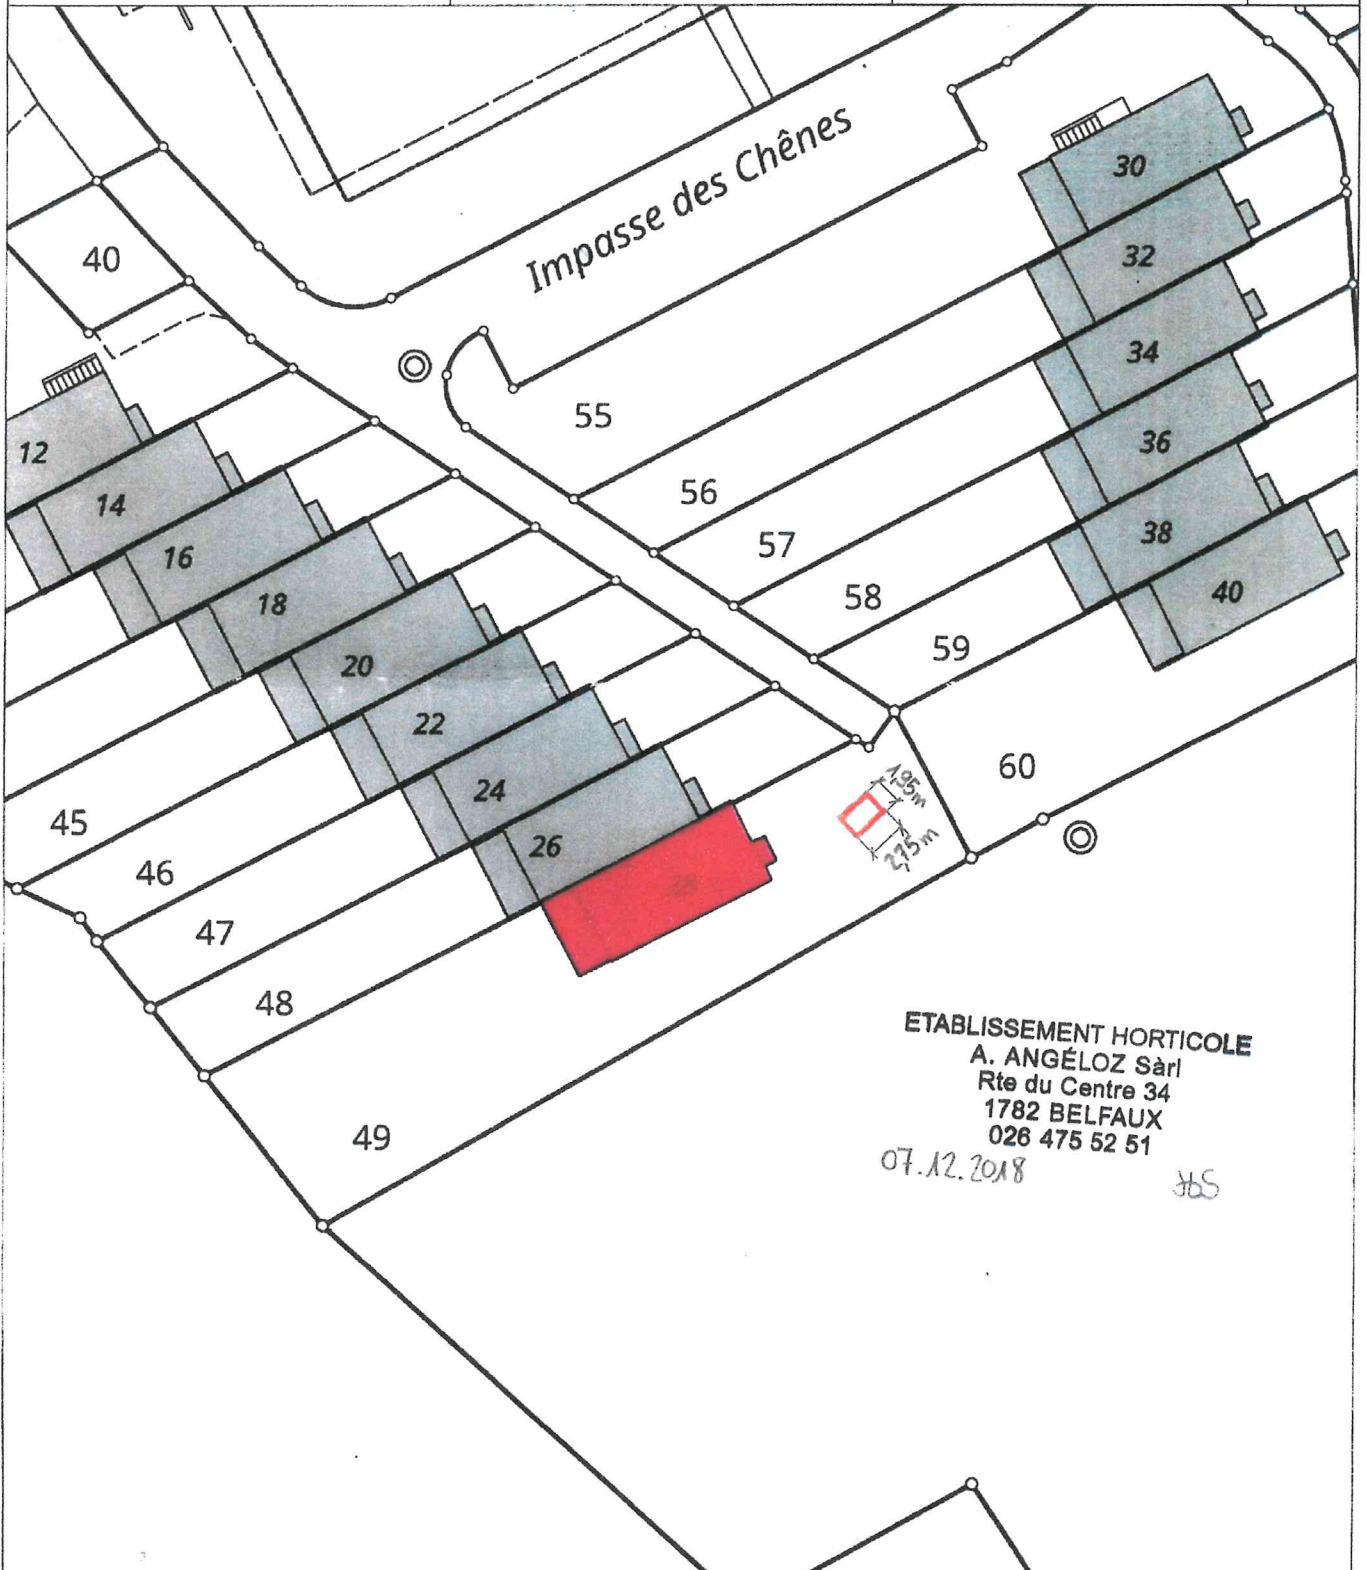

ETABLISSEMENT HORTICOLE
A. ANGÉLOZ Sàrl
Rte du Centre 34
1782 BELFAUX
026 475 52 51

07.12.2018

JBS

Situation cadastrale du 16.03.2017

Les droits d'auteur de ce plan appartiennent à la commune de Corminboeuf. Les données n'ont pas de validité juridique

Commune de Corminboeuf, Rte du Centre 25, 1720 Corminboeuf, tél. 026 / 475 26 46, Courriel : commune@corminboeuf.ch