

PLAN DE SITUATION

Mentions AF: Oui Non
 RPTB: Oui Non
 IA: Oui Non
 IR: Oui Non

Commune : Corminboeuf

Bien(s)-fonds Surface(s)


Propriétaires : Beccarelli Laurent et Wenger Valérie
 Requérant : P&M Asset Management Sàrl

583 1'694 m²

Adresse : Chemin de l'Evangile 12, 12a, 12b et 12c

Plan(s) : 15 Echelle : 1:500 Coordonnées : E=2'573'545 N=1'184'165 Givisiez, le 12 décembre 2018

Remarque(s) : Agrandissement du plan RF 1:1000 / Situation selon verbal acte 2183-11-297 (Déposé RF le 29.10.18)

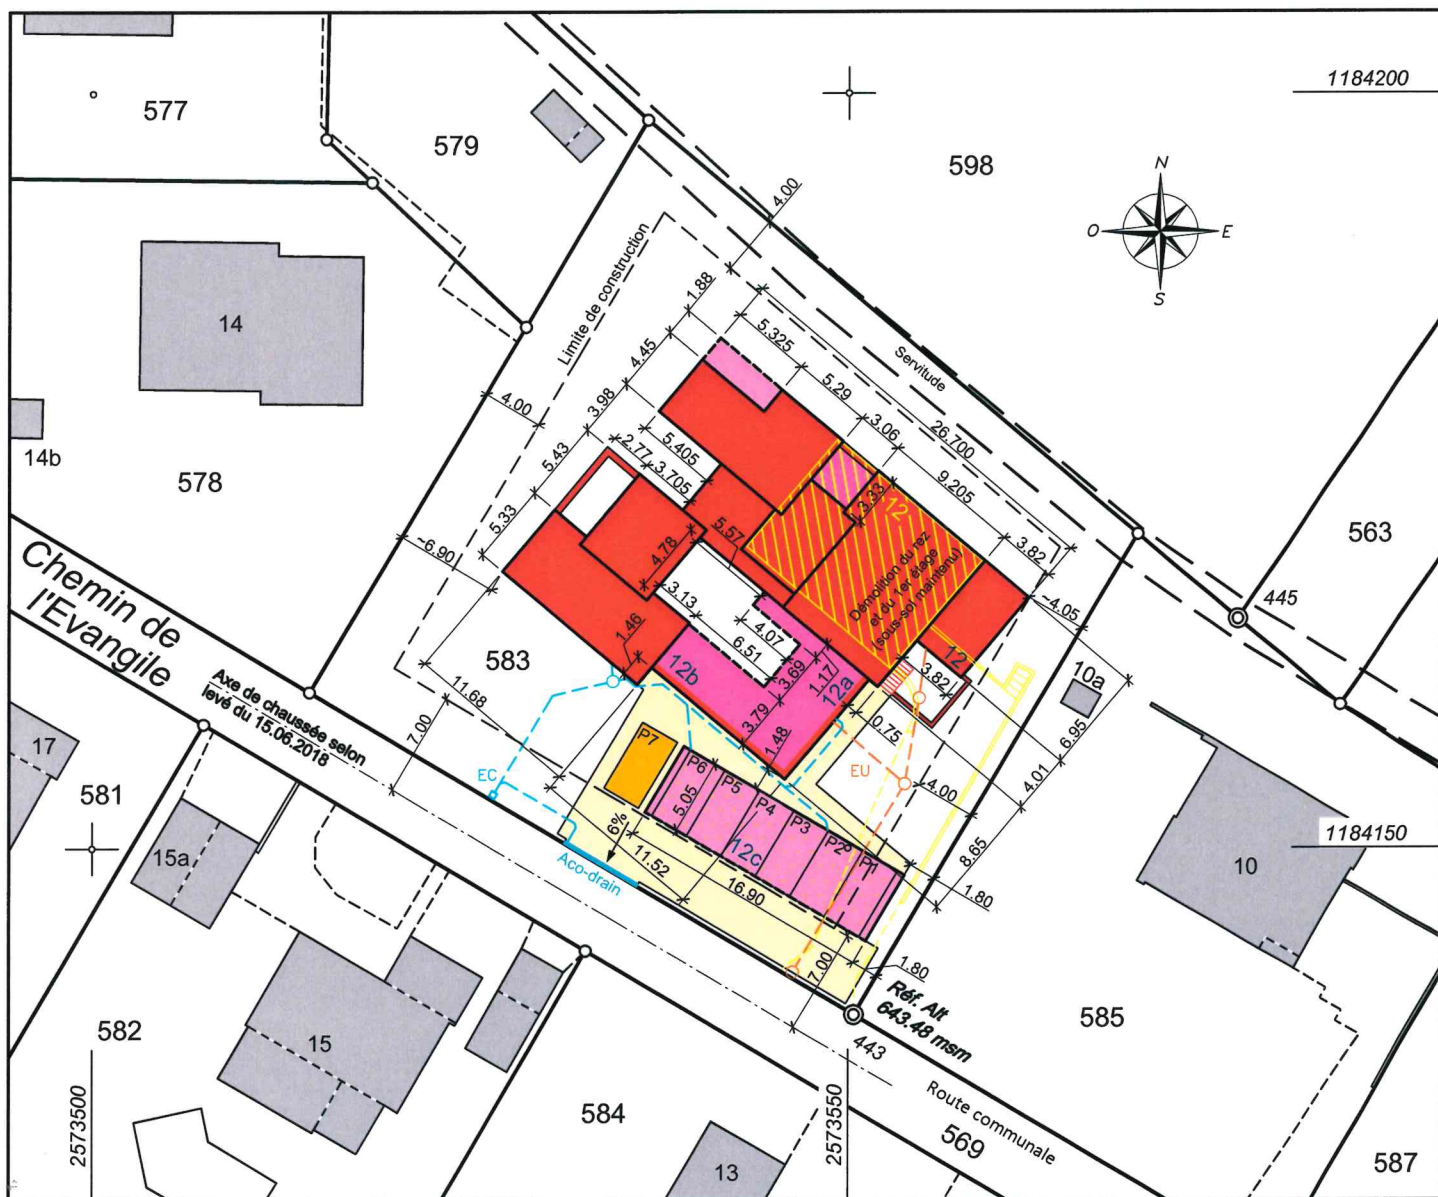

Propriétaires voisins

569	Commune de Corminboeuf D.P.	584	Rhème Delphine et Julian Dominique Xavier
578	Simonet Jean-Joseph	585	Barras Georges-Henri et Barras Catherine
579	(Fonds dominant) Corminboeuf/575, 577 et 578	598	Wyss Daniel
582	Blanc Roland et Blanc Françoise		

Omnidata
 Ingénieurs et géomètres officiels
 Ingenieur- und Vermessungsbüro

Jérôme Joliat, géomètre officiel
 Route du Château-d'Affry 6, CP 69
 1762 GIVISIEZ | 026 460 83 83
 givisiez@omnidata.ch | www.omnidata.ch