



PLAN DE SITUATION

Commune de Corminboeuf

Propriétaire: Koussawo Folly+Koussawo Carola

Plan: 14

Echelle 1:500


Coord.: 2574305.995,1184437.397

Date: 10.08.2020



Bien-fonds : 921

Surface: 443

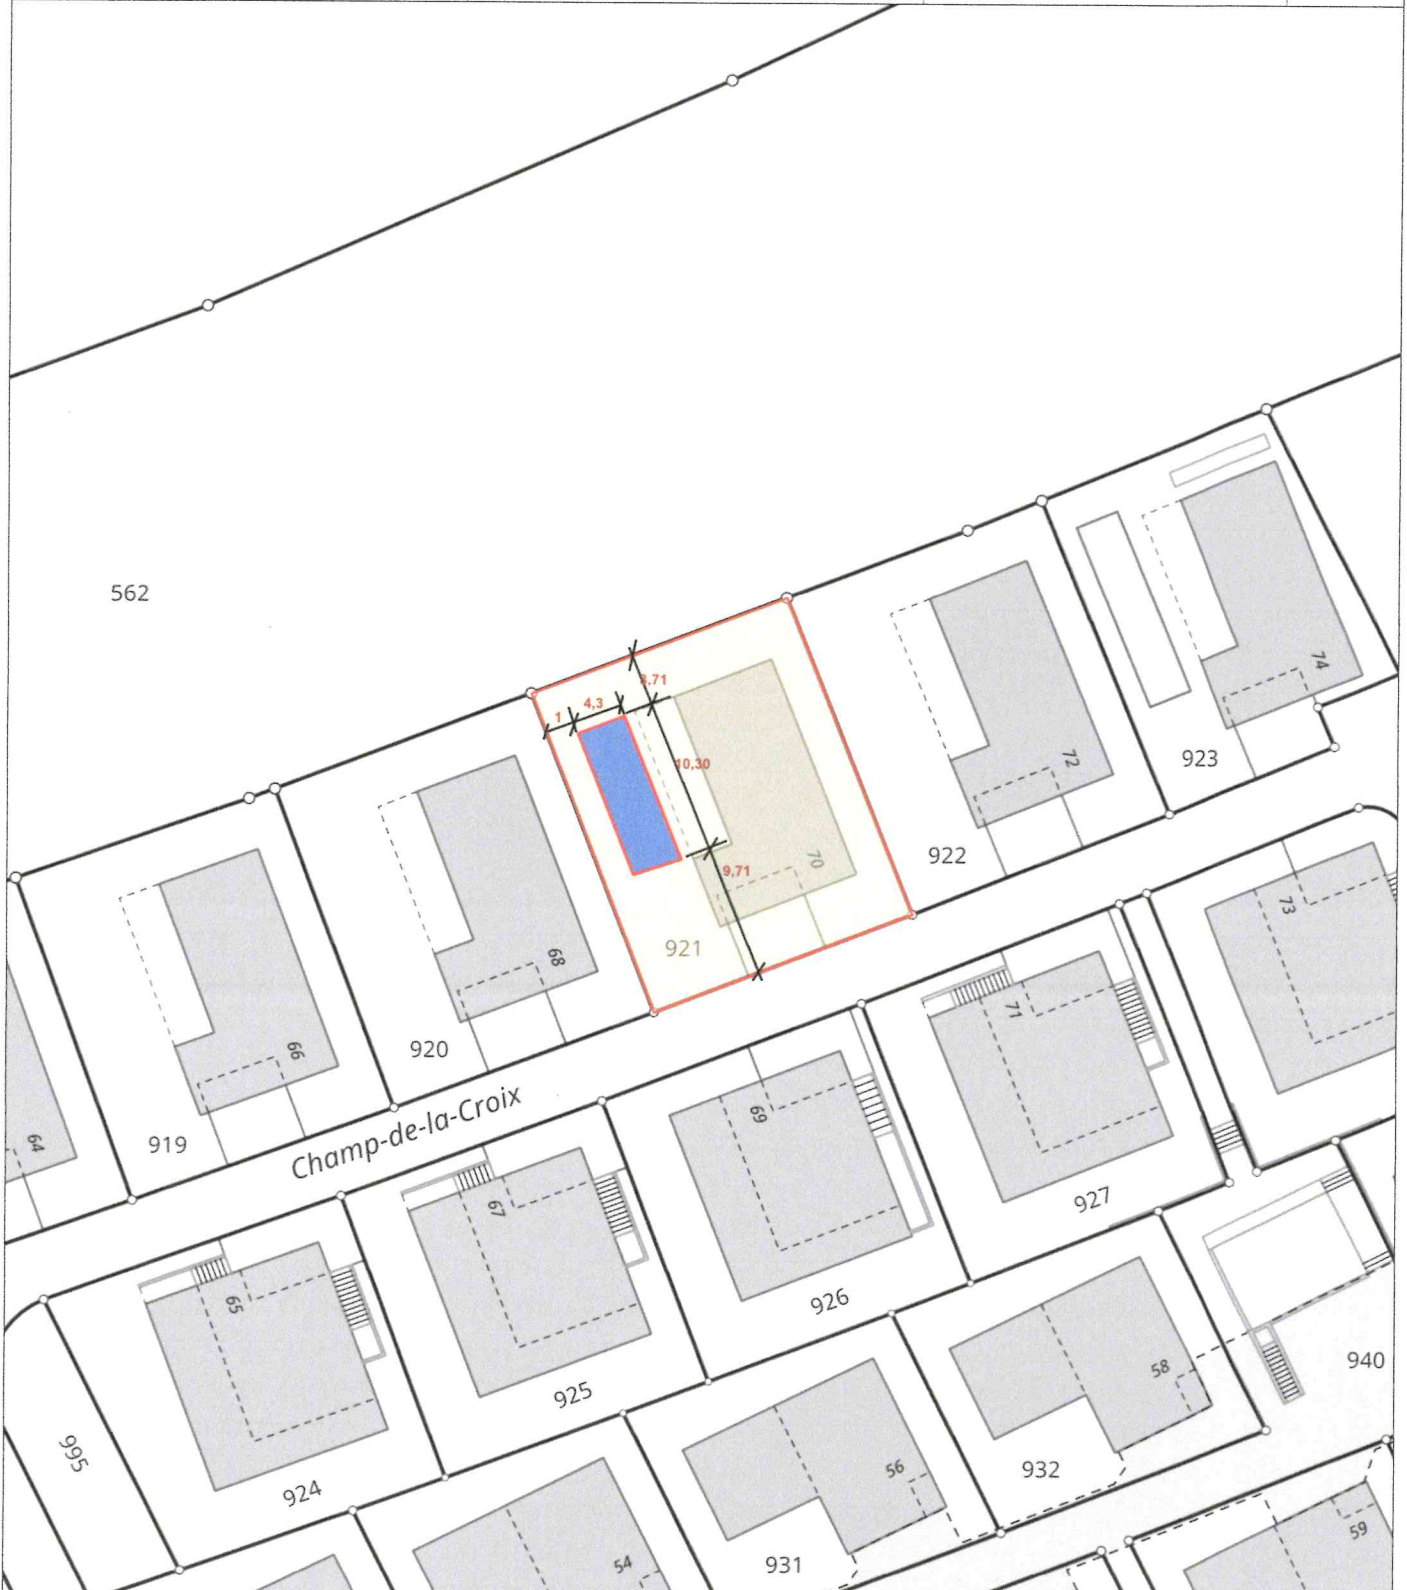

Situation cadastrale du 23.04.2020
(Internet)

Les droits d'auteur de ce plan appartiennent à la commune de Corminboeuf. Les données n'ont pas de validité juridique.

Commune de Corminboeuf, Rte du Centre 25, 1720 Corminboeuf, tél. 026 / 475 26 46, Courriel : commune@corminboeuf.ch