


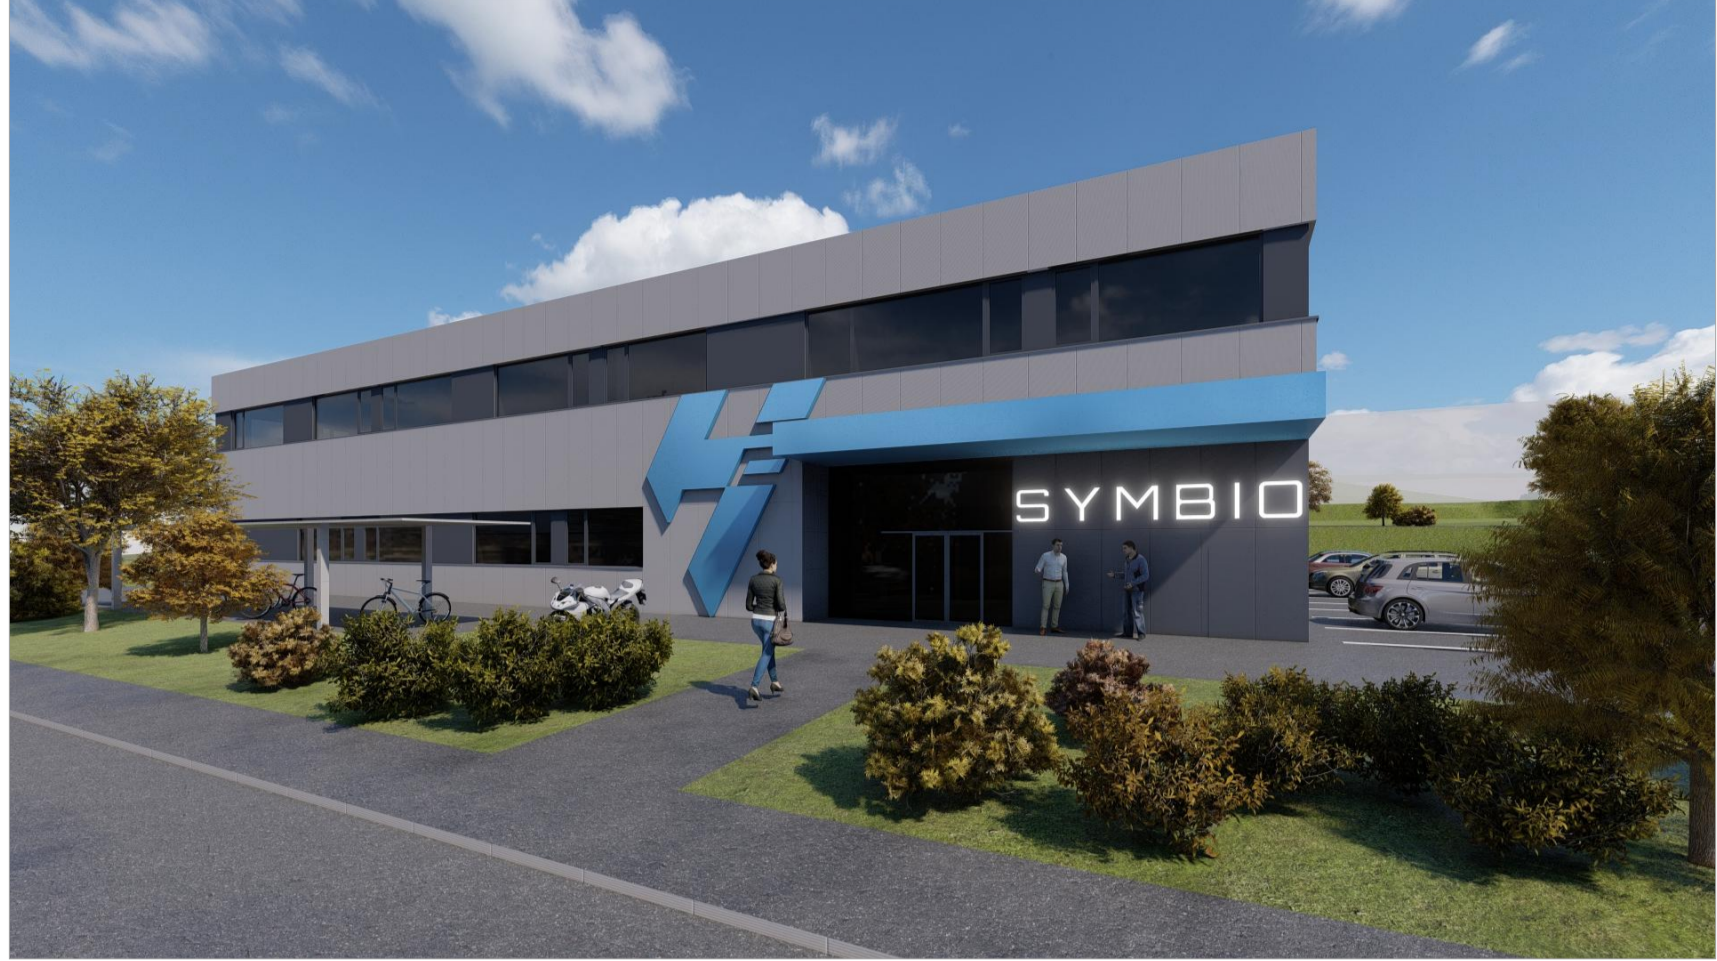


Propriétaire \_\_\_\_\_ Architecte \_\_\_\_\_


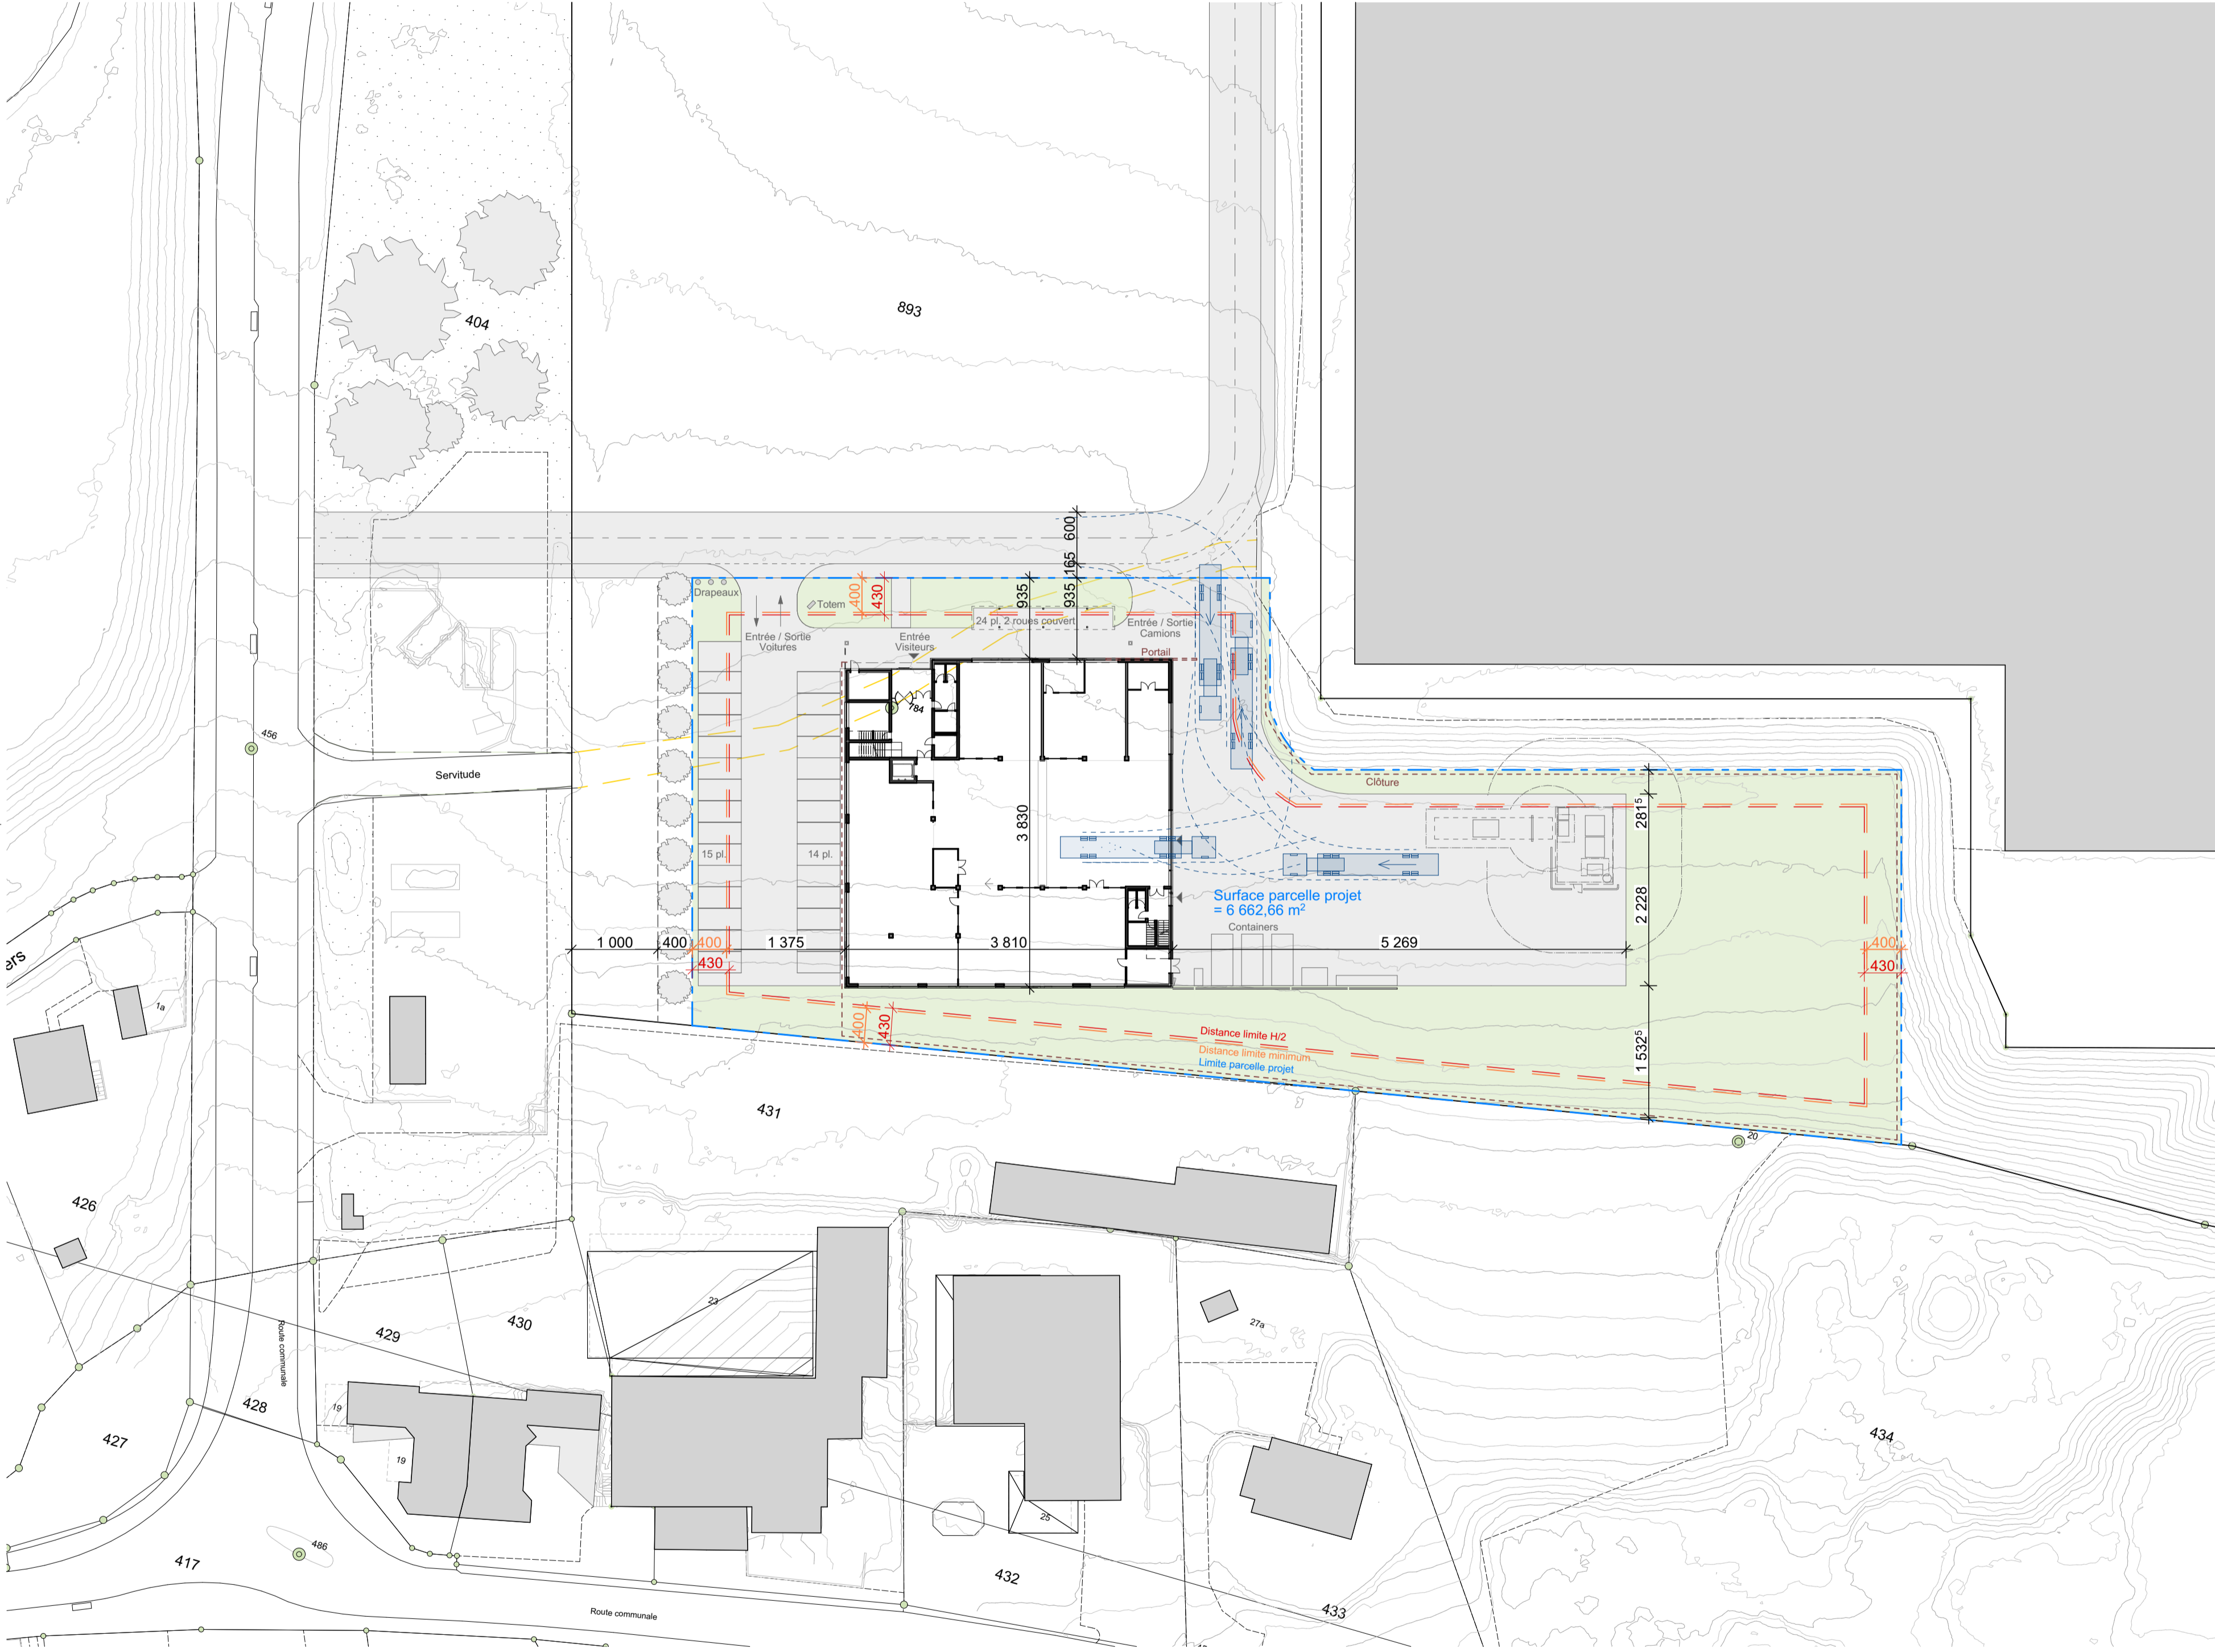


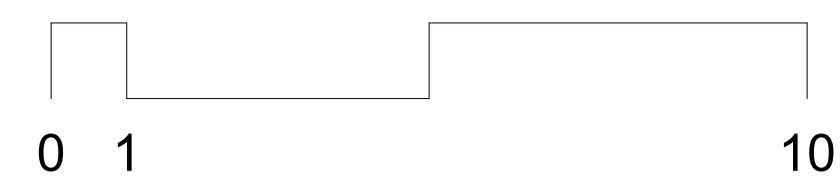


- ① Armoire grillagée
- ② Refroidisseur électrolyseur
- ③ Containers matières dangereuses
- ④ Containers matières dangereuses
- ⑤ Abris rack de gaz et bouteilles


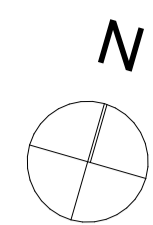


Surface parcelle Projet = 6 662.66 m²

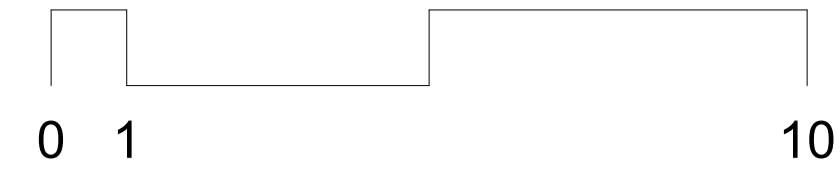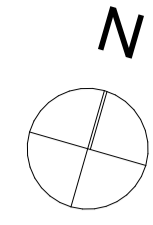


Propriétaire \_\_\_\_\_ Architecte \_\_\_\_\_

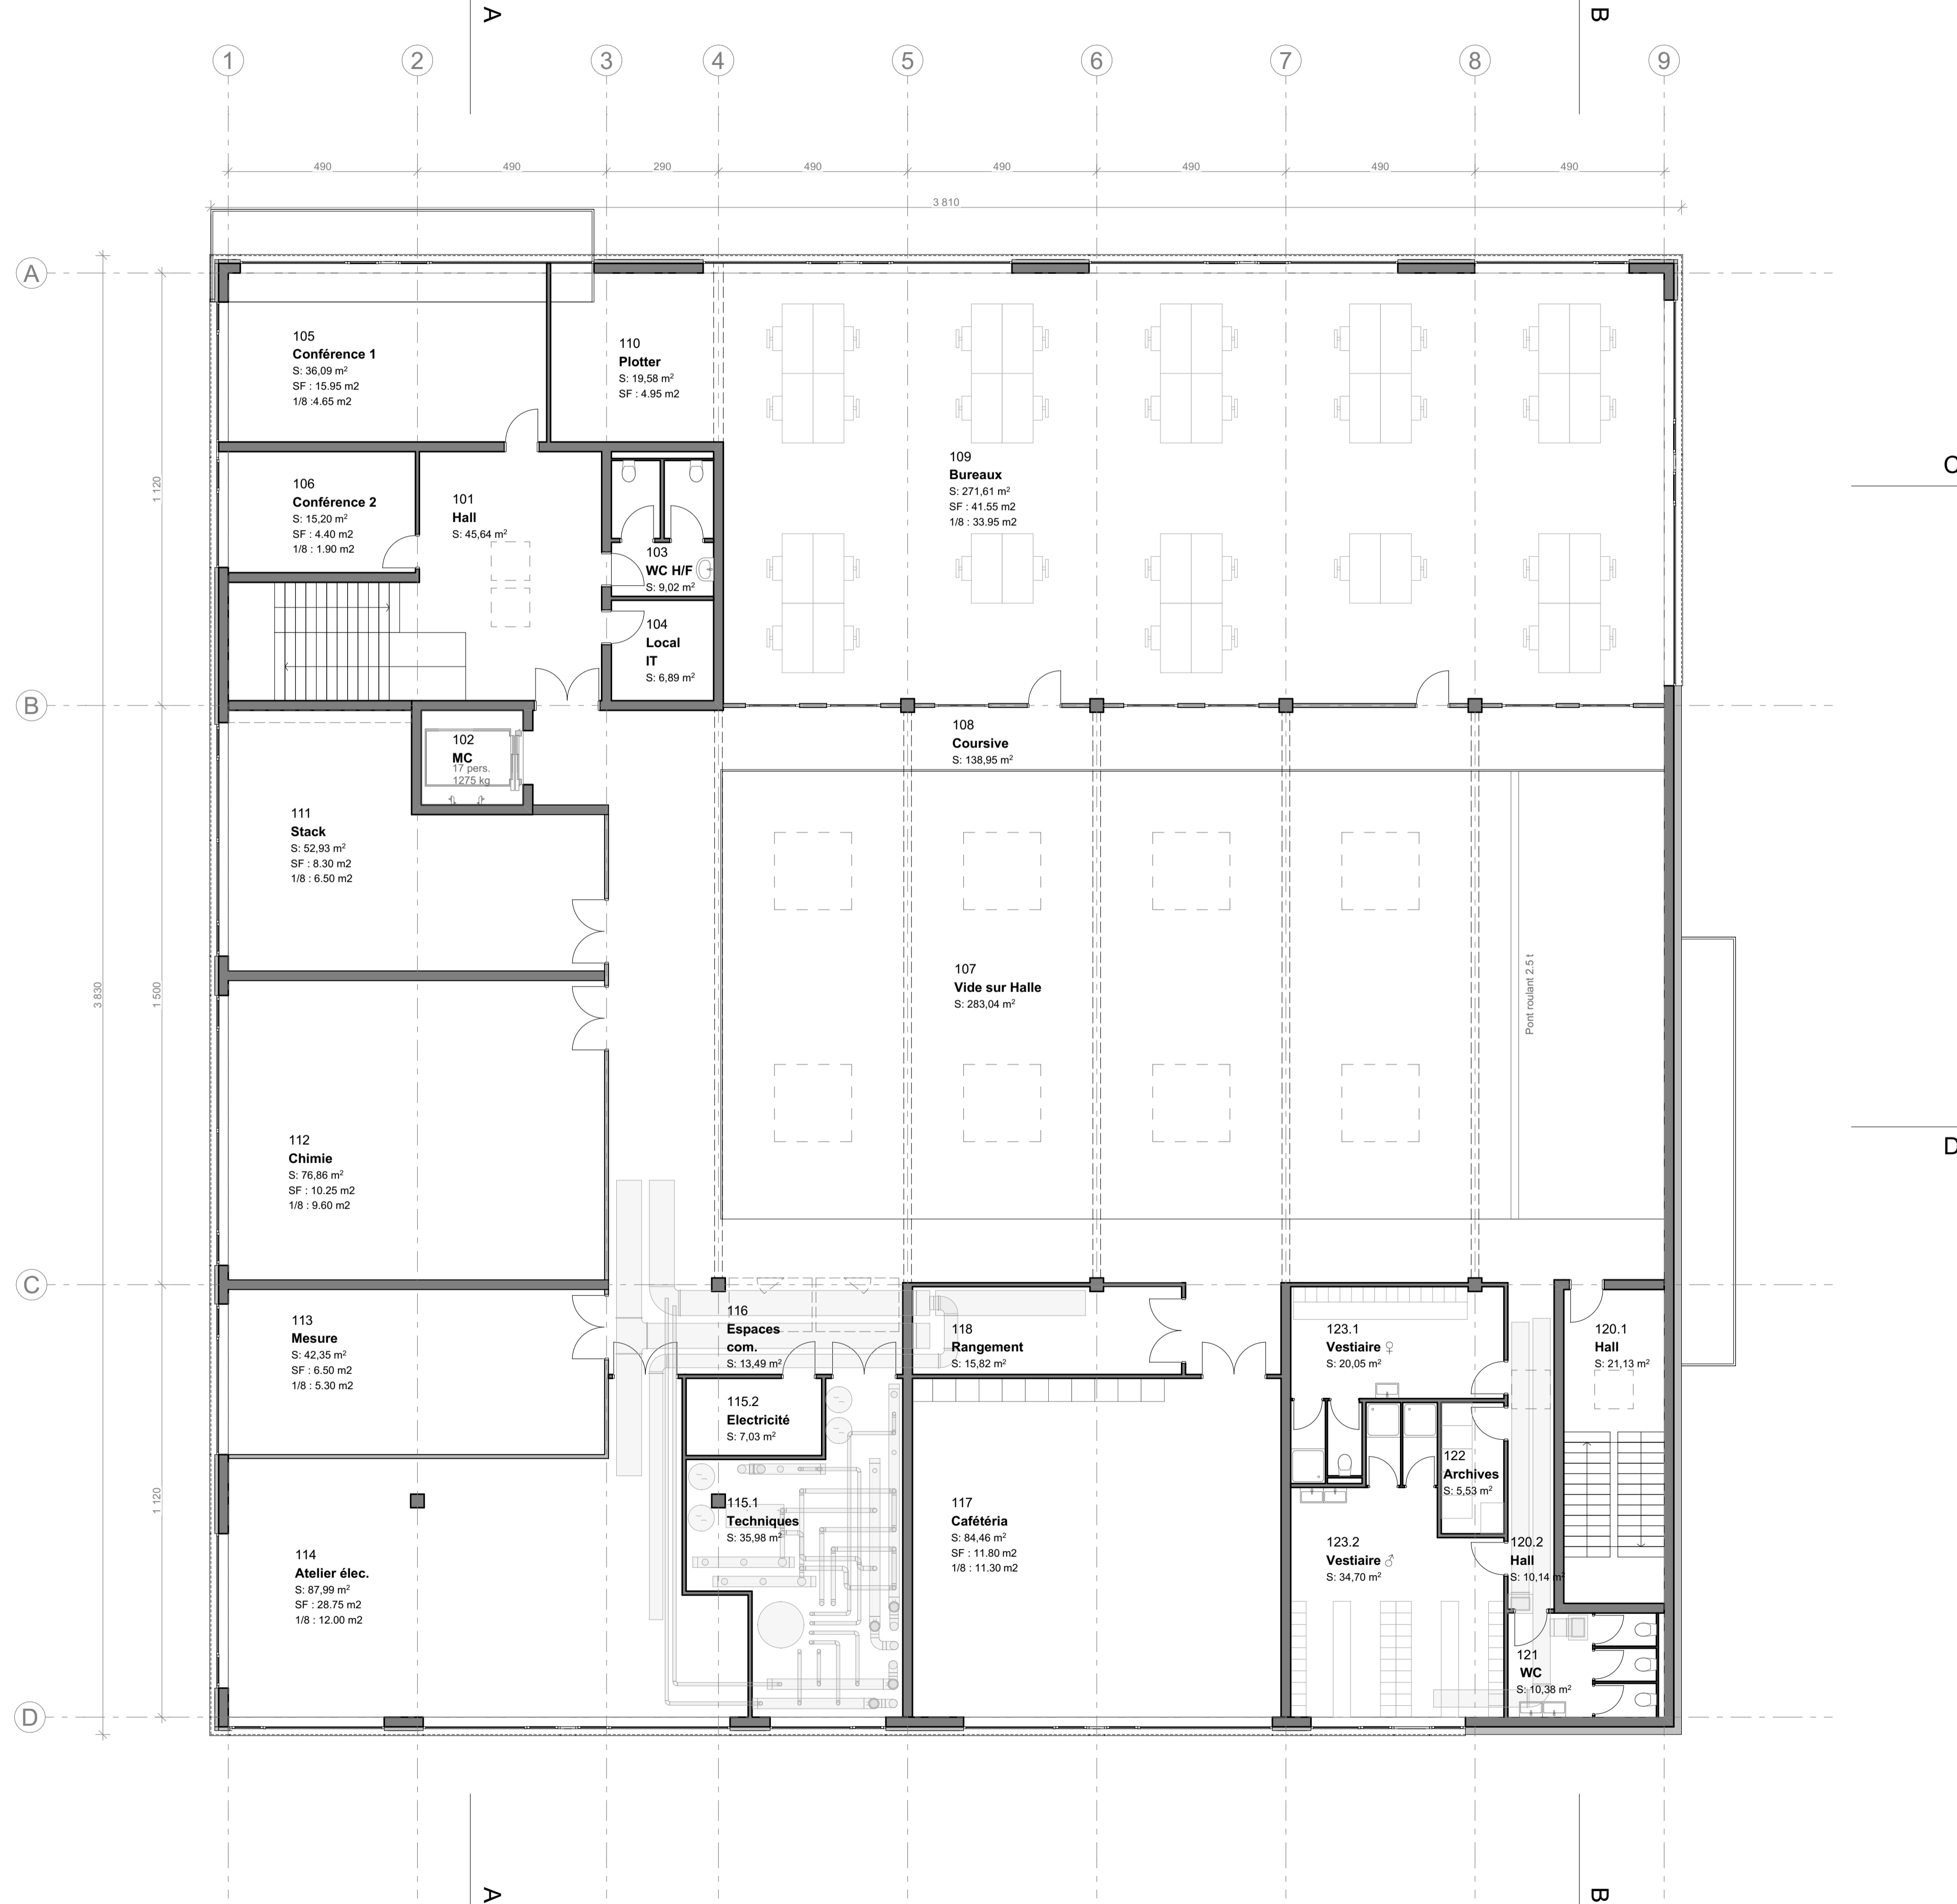

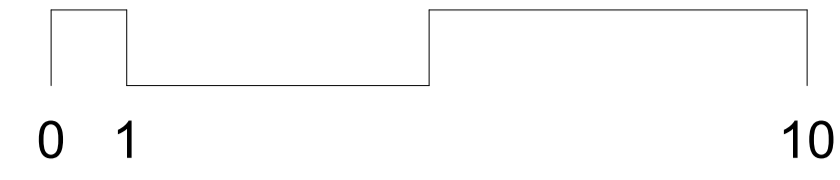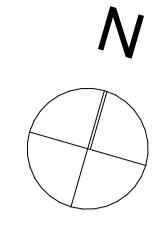


Propriétaire \_\_\_\_\_ Architecte \_\_\_\_\_

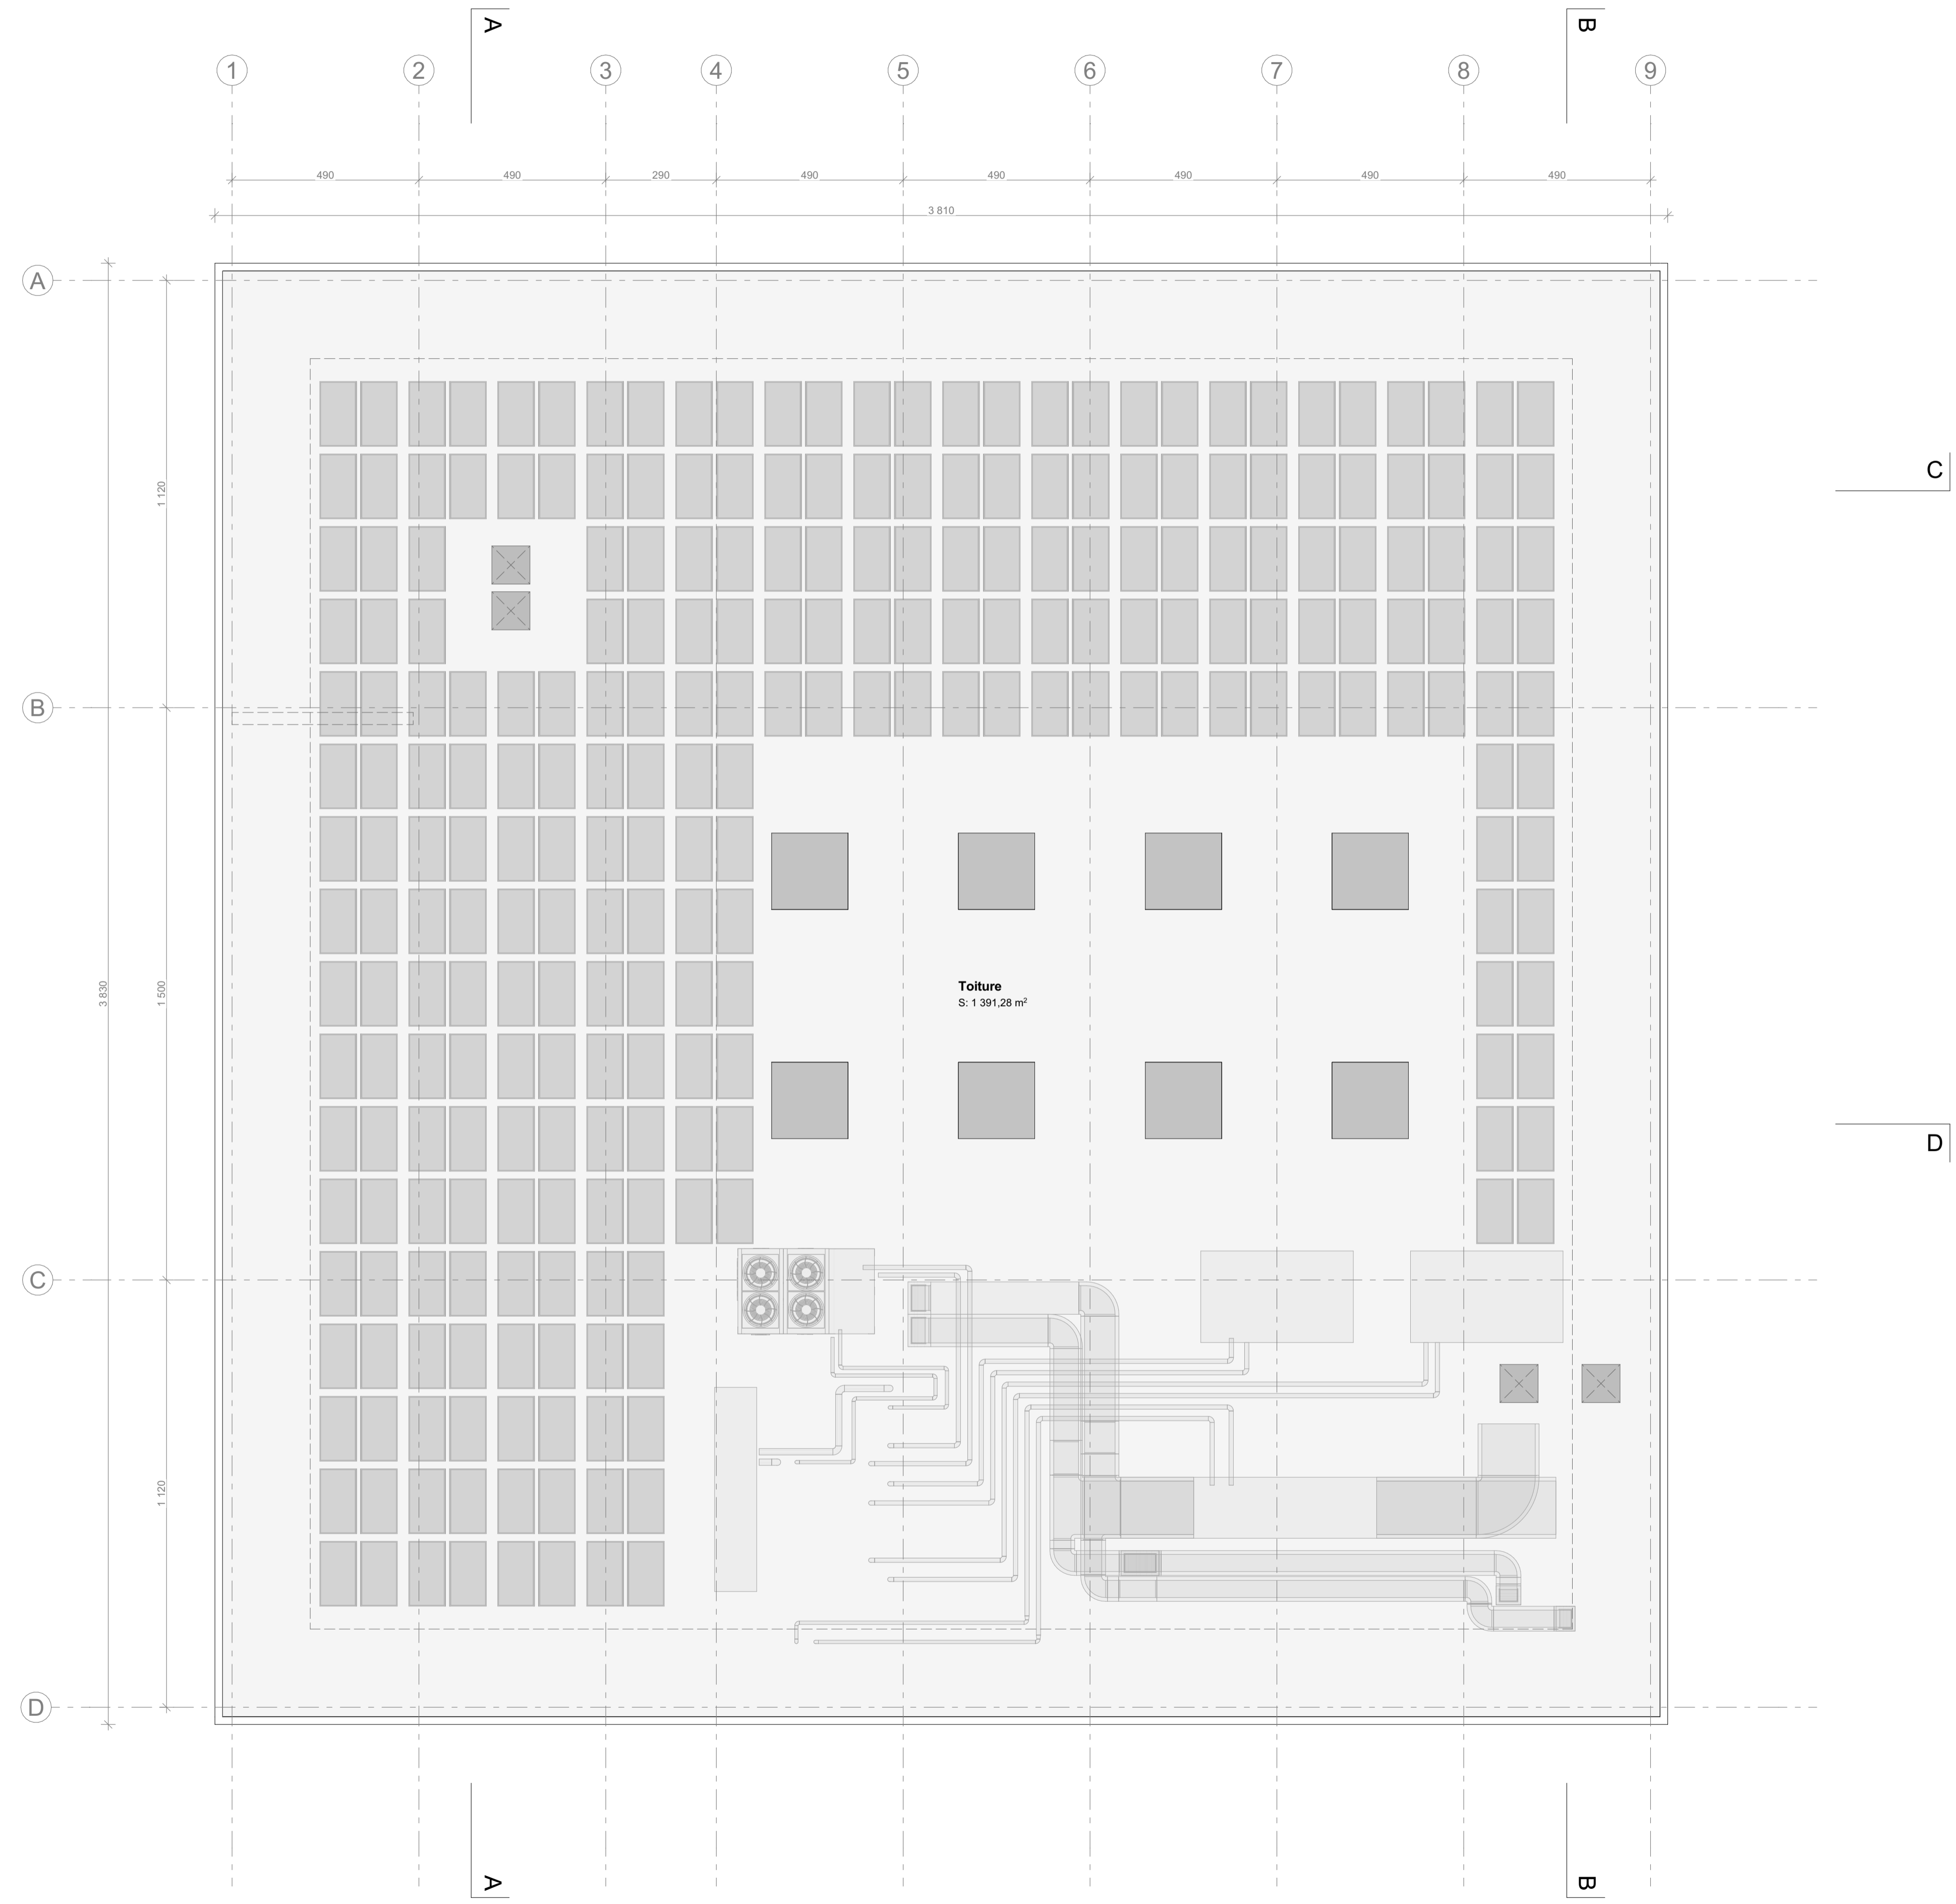


ENQUETE

02.201 | Coupes A et B | 1:100

Propriétaire \_\_\_\_\_ Architecte \_\_\_\_\_

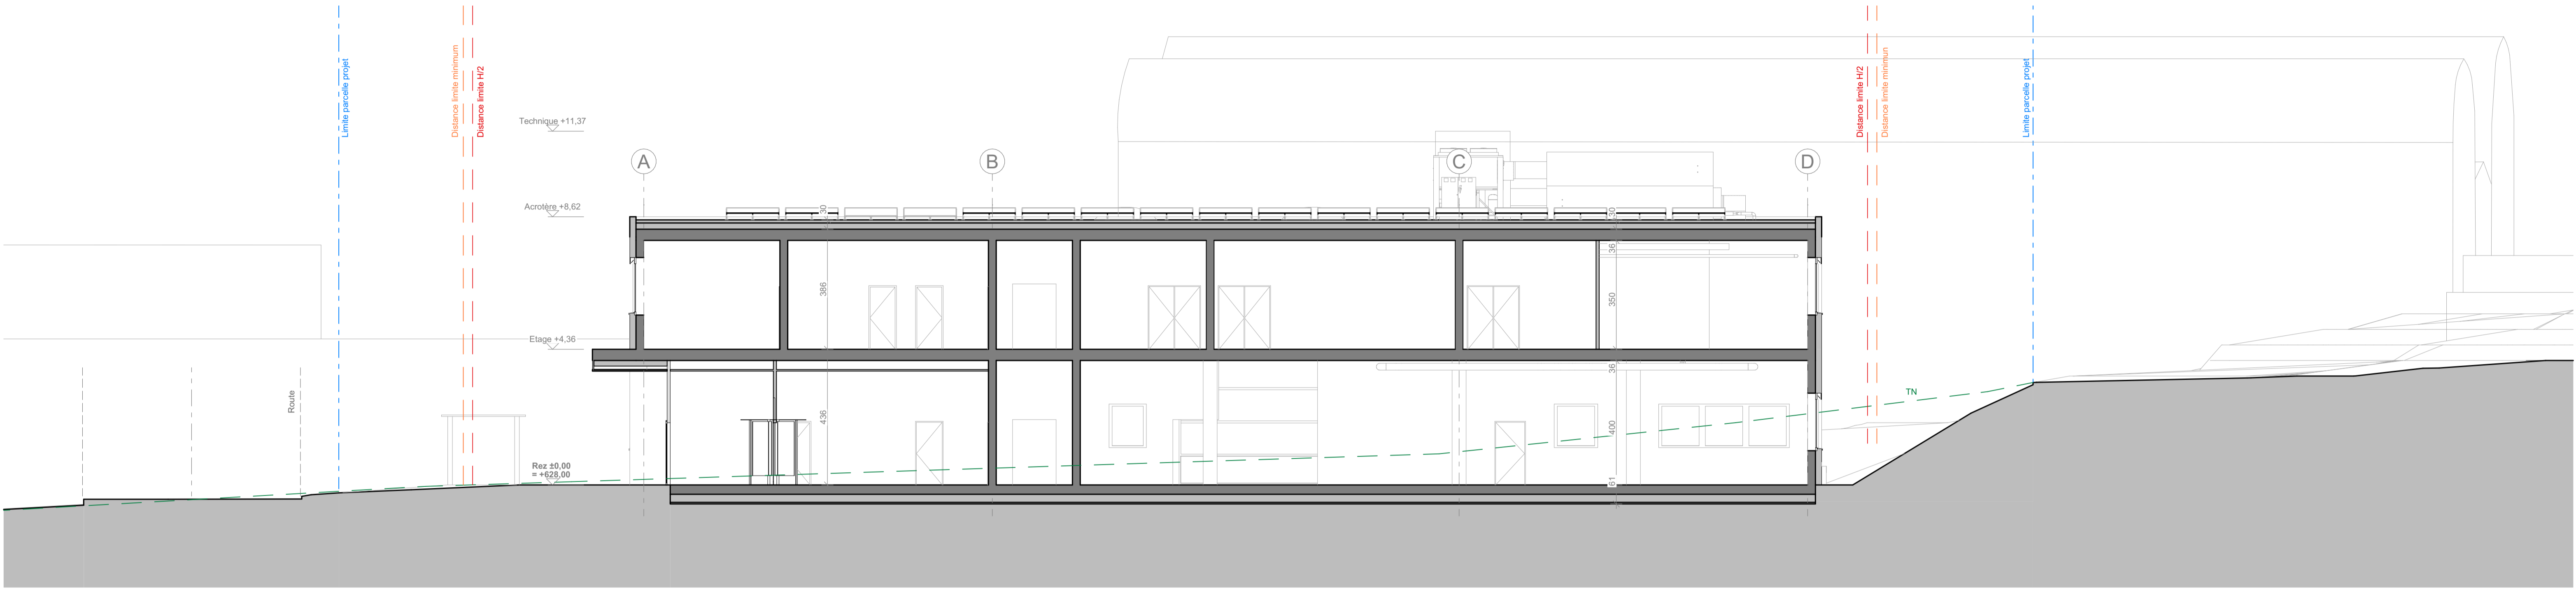

Coupe AA

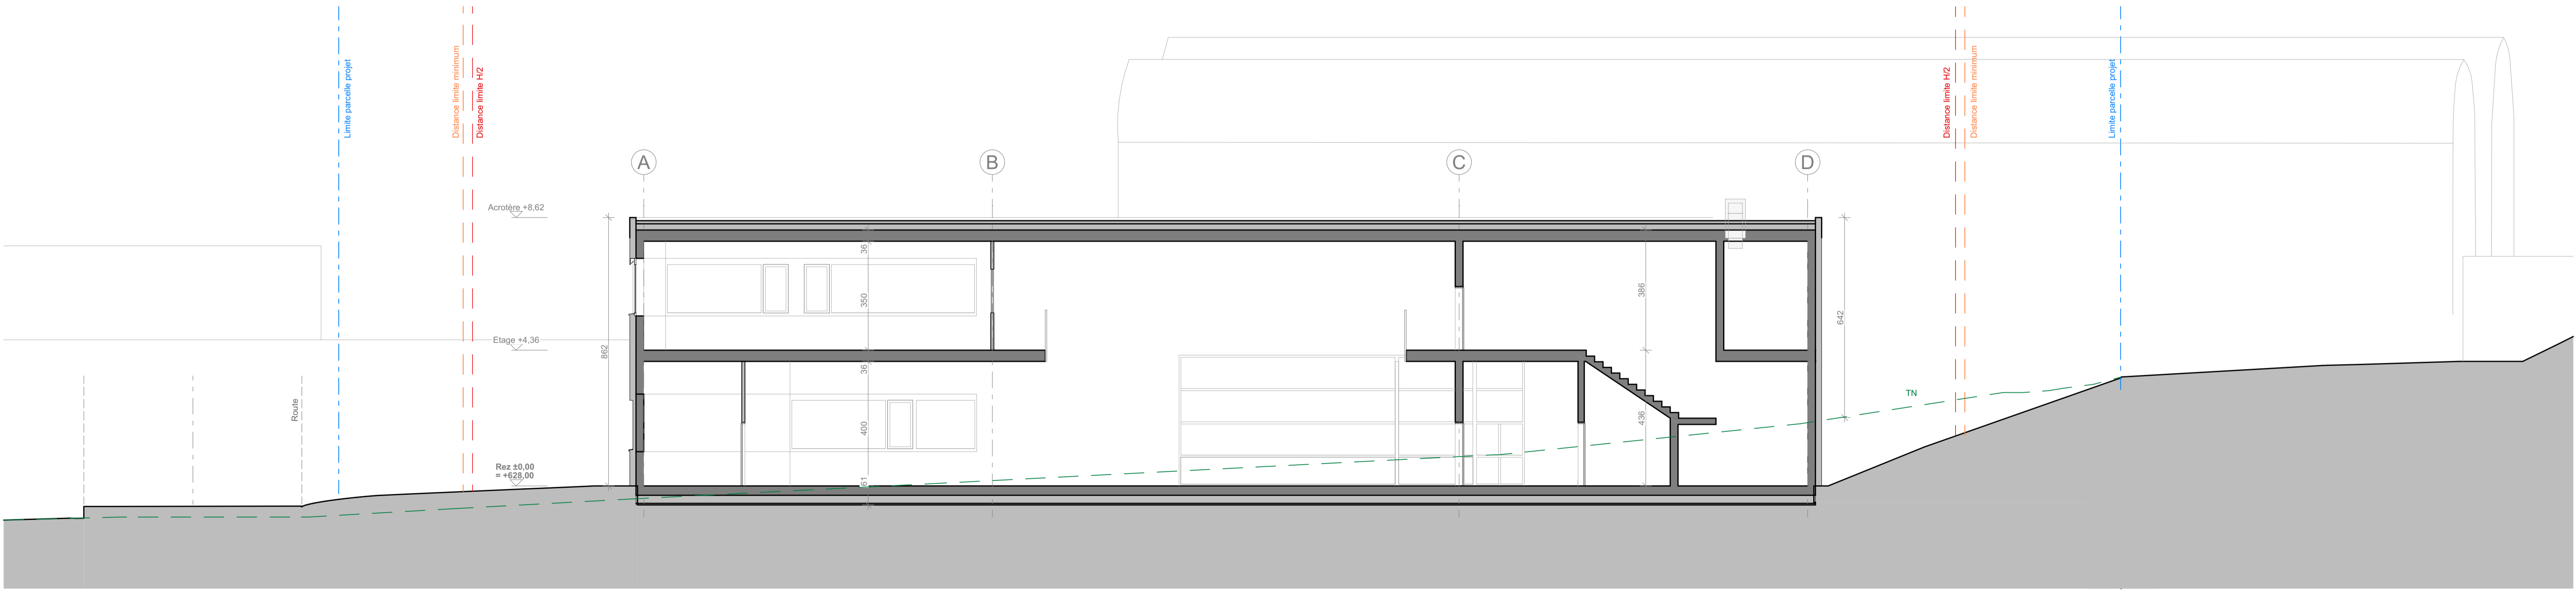

Coupe BB

Propriétaire \_\_\_\_\_ Architecte \_\_\_\_\_





Coupe CC



Coupe DD


ENQUETE 02.301 | Façades Nord et Ouest | 1:100

Propriétaire \_\_\_\_\_ Architecte \_\_\_\_\_

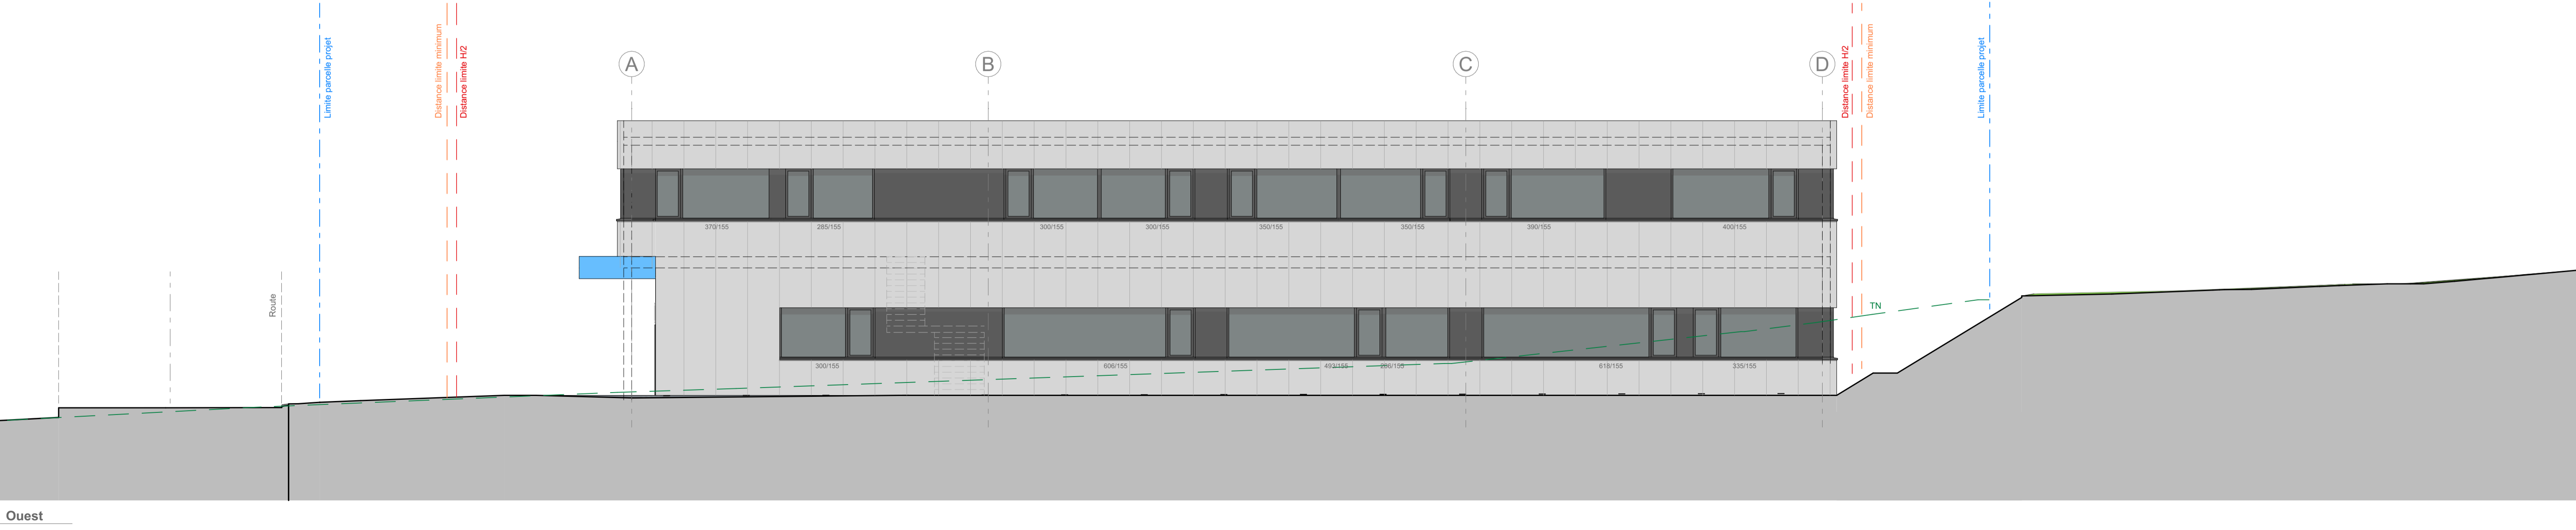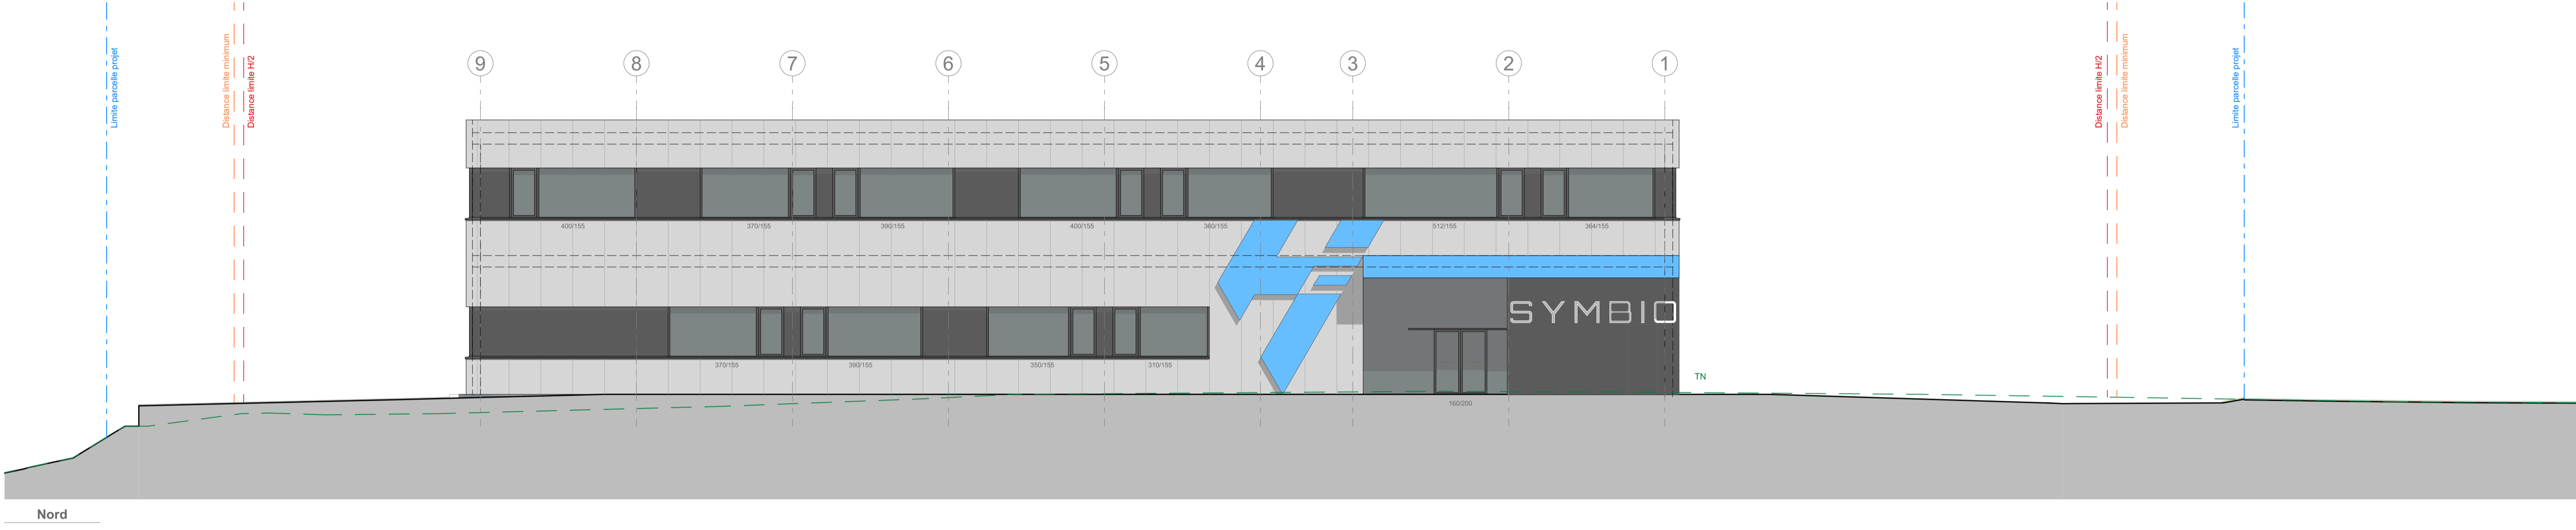


**ENQUETE** 02.302 | **Façades Sud et Est** | 1:100

Propriétaire \_\_\_\_\_ Architecte \_\_\_\_\_

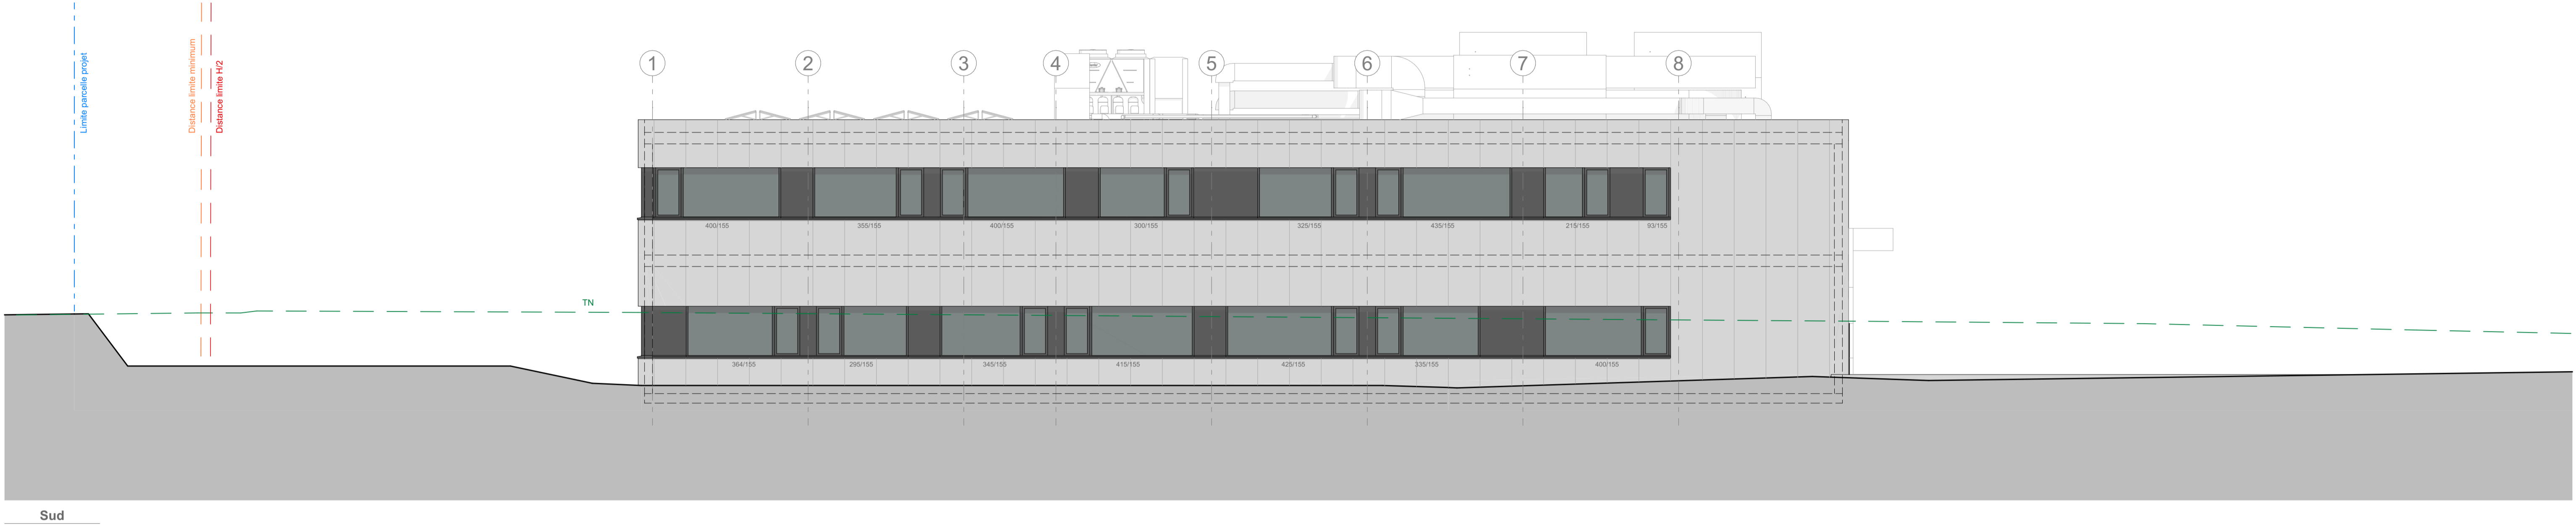

Sud

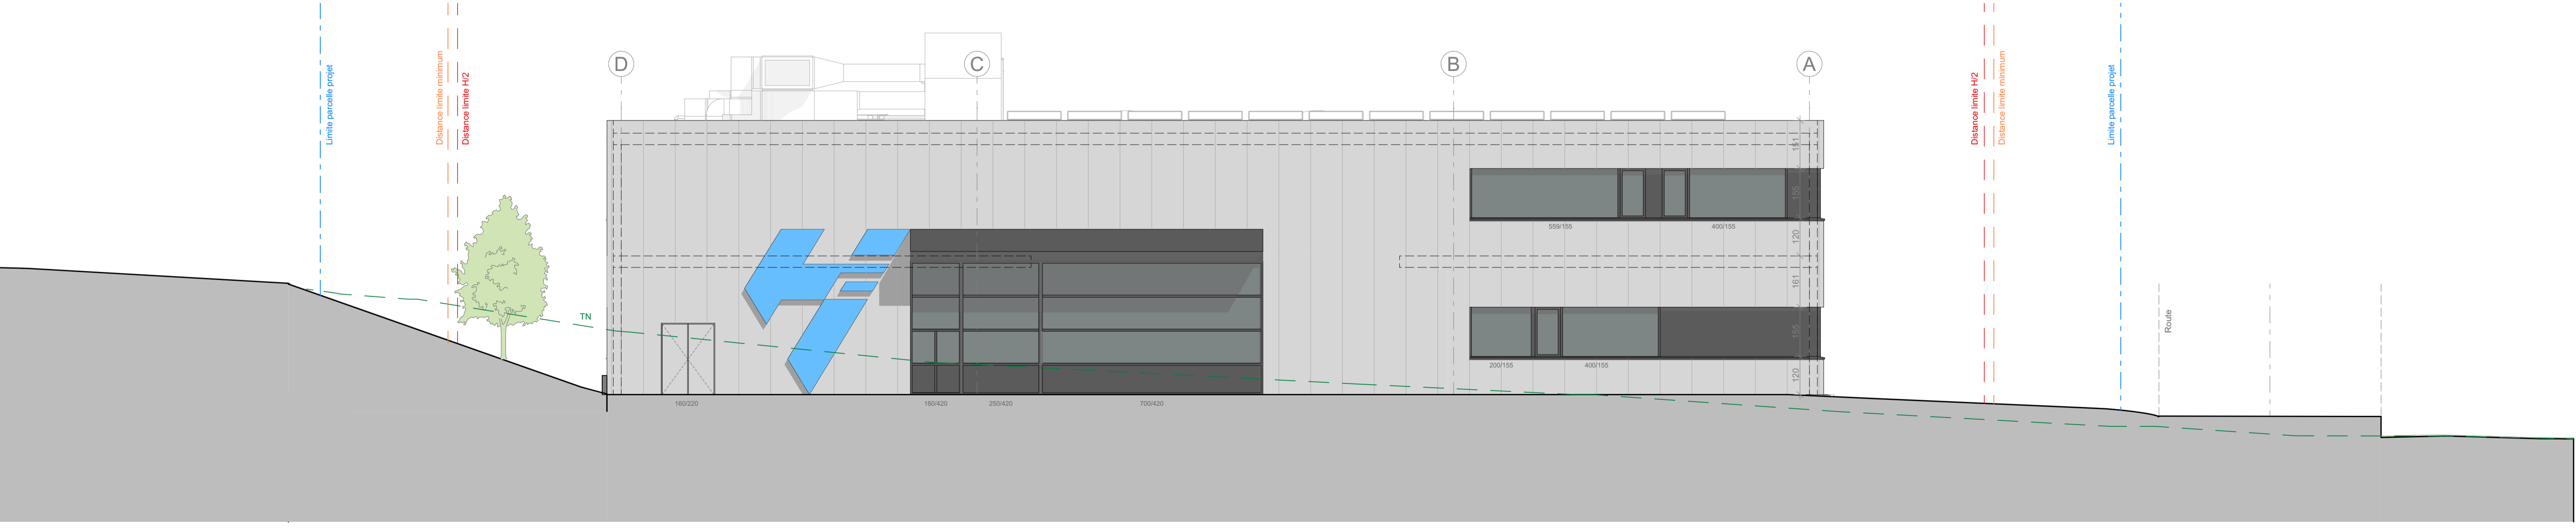

Est